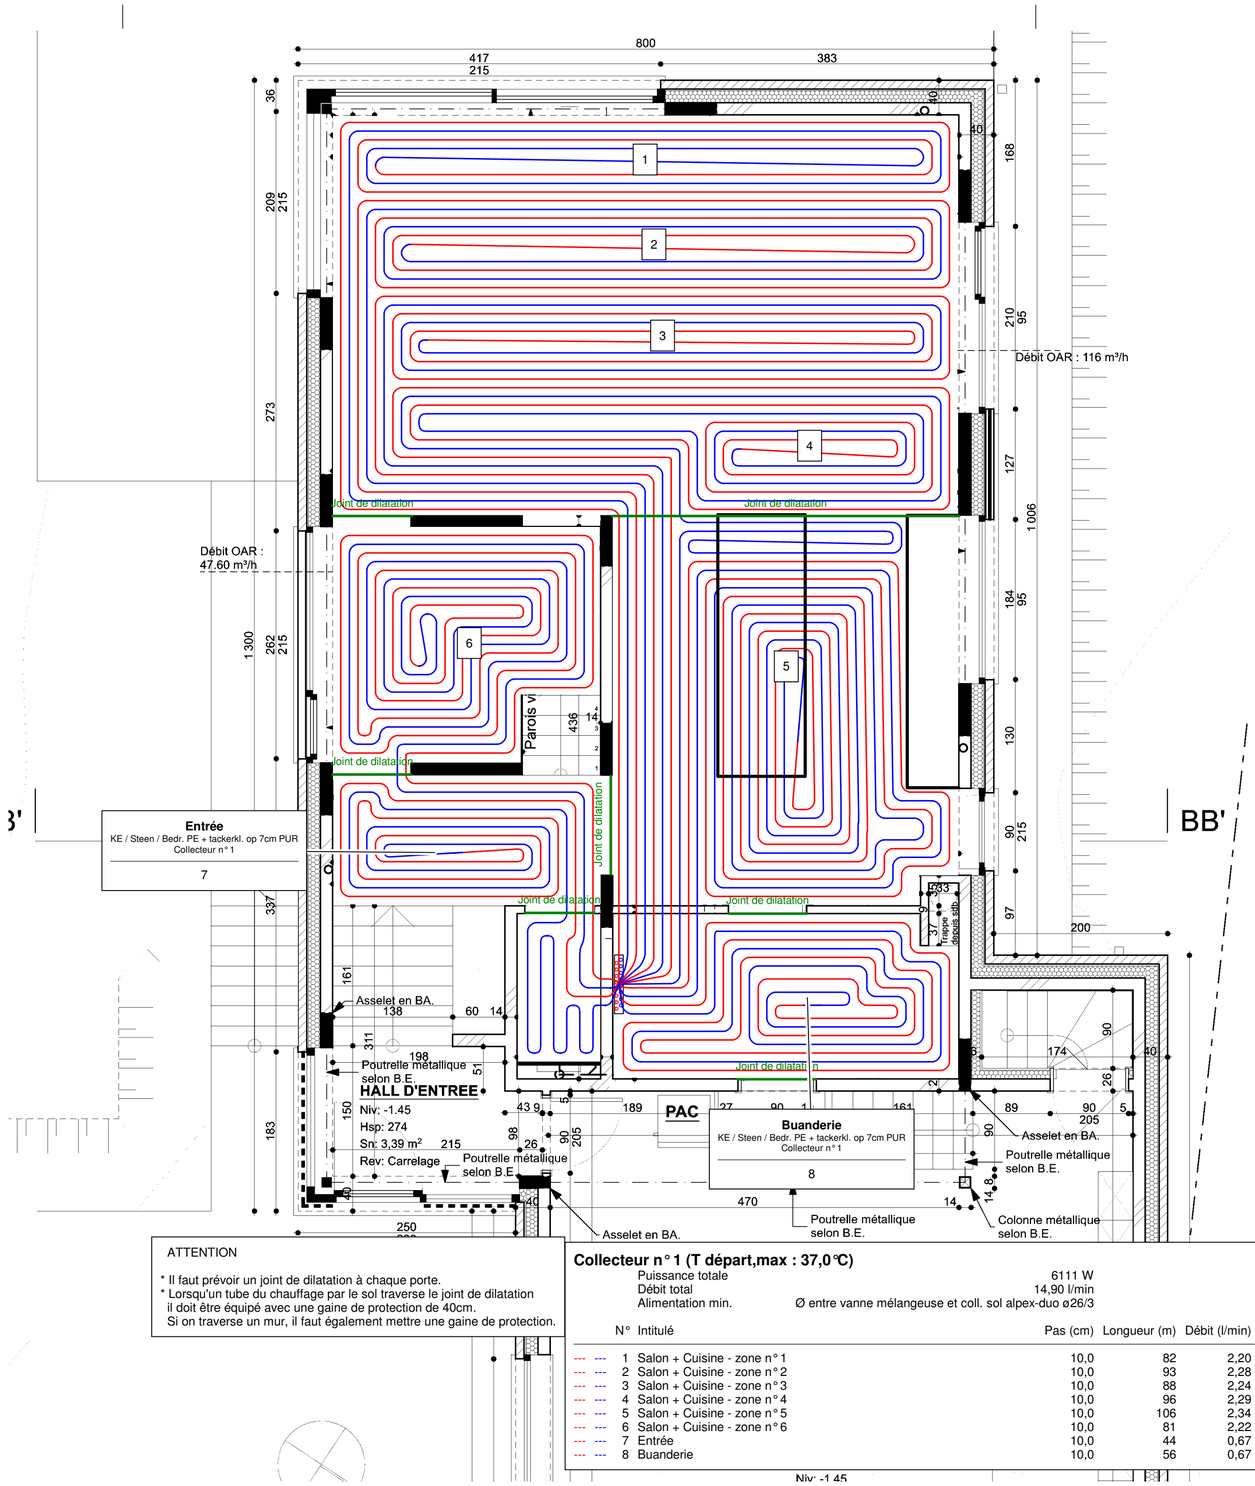

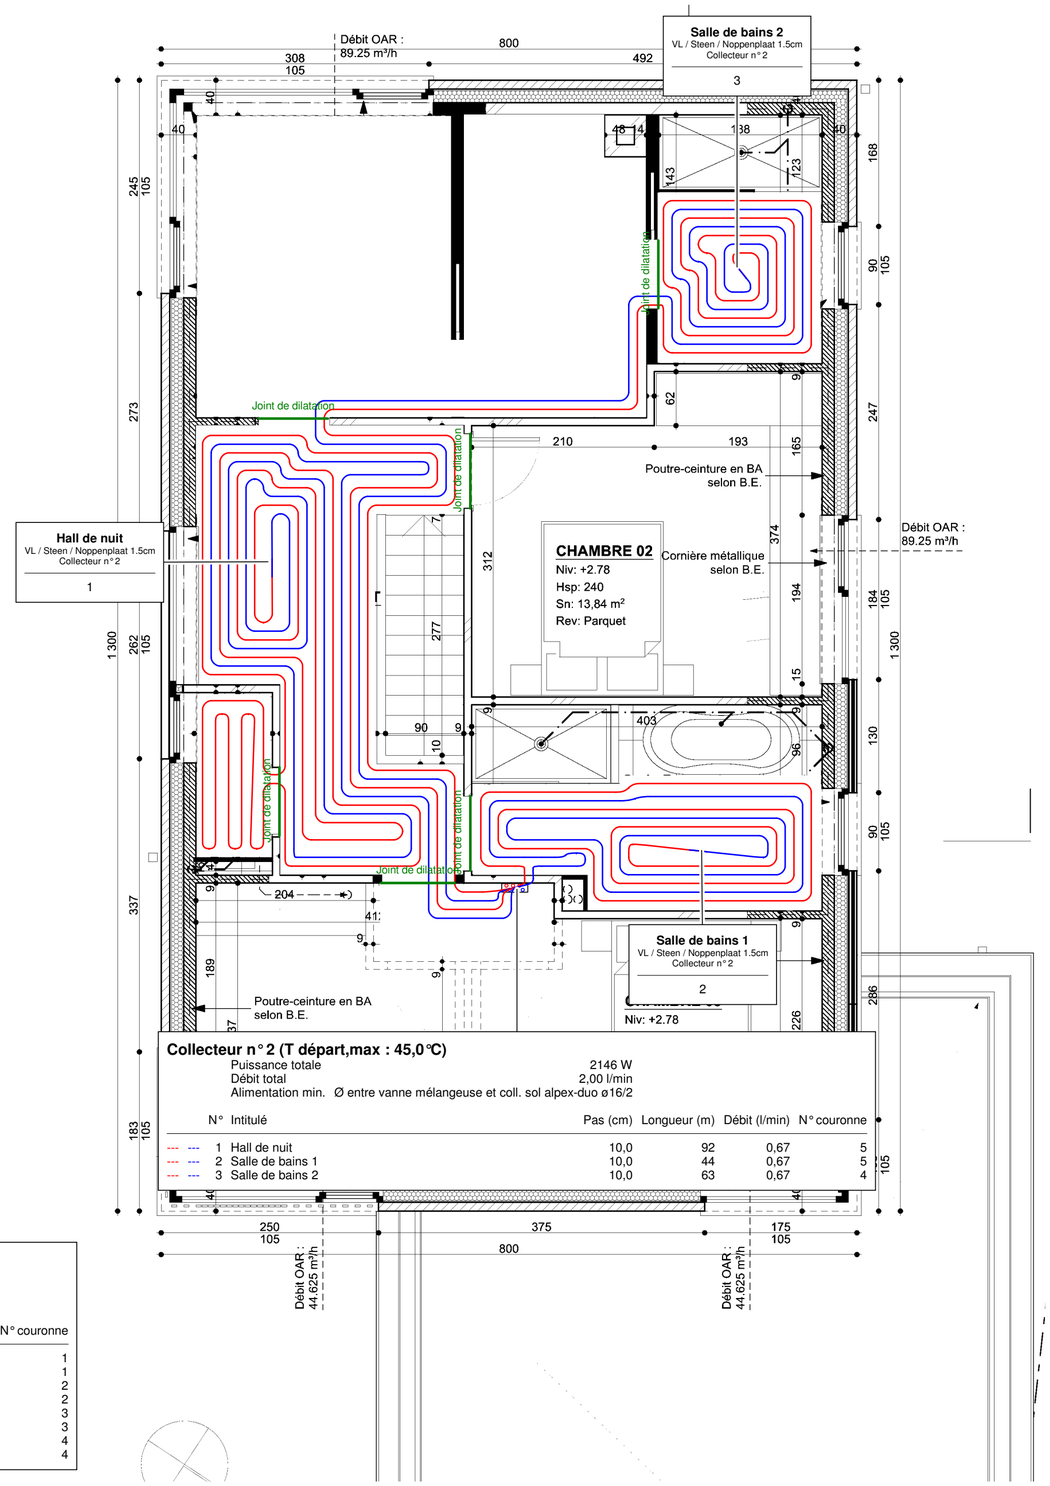

ATTENTION

* Il faut prévoir un joint de dilatation à chaque porte.
* Lorsqu'un tube du chauffage par le sol traverse le joint de dilatation il doit être équipé avec une gaine de protection de 40cm. Si on traverse un mur, il faut également mettre une gaine de protection.

Collecteur n° 1 (T départ,max : 37,0°C)

Puissance totale 6111 W
Débit total 14,90 l/min
Alimentation min. Ø entre vanne mélangeuse et coll. sol alpex-duo ø26/3

N°	Intitulé	Pas (cm)	Longueur (m)	Débit (l/min)	N° couronne
--- --- 1	Salon + Cuisine - zone n° 1	10,0	82	2,20	1
--- --- 2	Salon + Cuisine - zone n° 2	10,0	93	2,28	1
--- --- 3	Salon + Cuisine - zone n° 3	10,0	88	2,24	2
--- --- 4	Salon + Cuisine - zone n° 4	10,0	96	2,29	2
--- --- 5	Salon + Cuisine - zone n° 5	10,0	106	2,34	3
--- --- 6	Salon + Cuisine - zone n° 6	10,0	81	2,22	3
--- --- 7	Entrée	10,0	44	0,67	4
--- --- 8	Buanderie	10,0	56	0,67	4

Collecteur n° 2 (T départ,max : 45,0°C)

Puissance totale 2146 W
Débit total 2,00 l/min
Alimentation min. Ø entre vanne mélangeuse et coll. sol alpex-duo ø16/2

N°	Intitulé	Pas (cm)	Longueur (m)	Débit (l/min)	N° couronne
--- --- 1	Hall de nuit	10,0	92	0,67	5
--- --- 2	Salle de bains 1	10,0	44	0,67	5
--- --- 3	Salle de bains 2	10,0	63	0,67	4

BEGETUBE	**Plan d'exécution au 1/50**		
Gilson - Cornet			
Référence	221201002	Date	8/12/2022

VisualPCR 4.32c - Licence N° 201708008 - Copyright © Elothia (www.elothia.com)